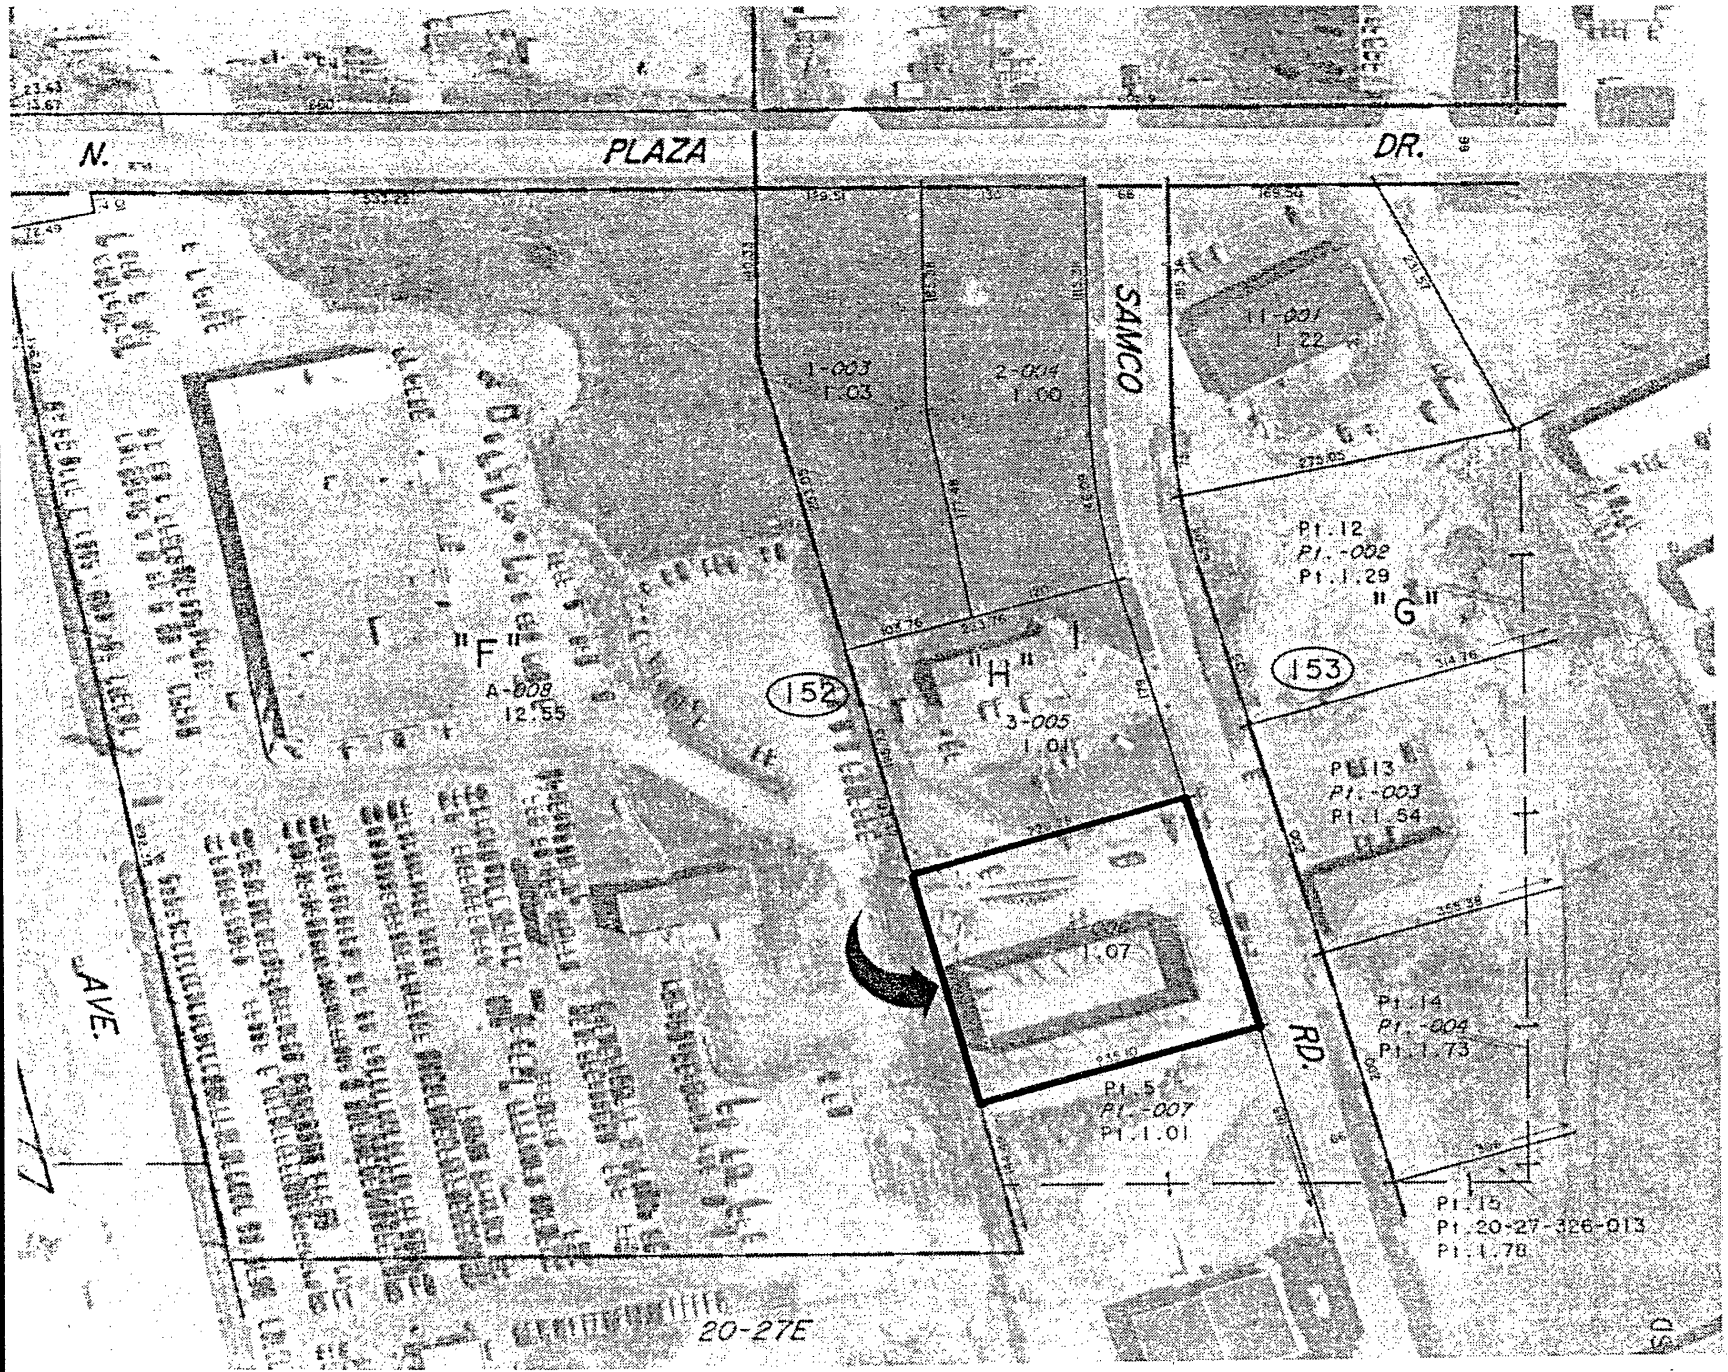
N.
PLAZA
DR.
SAMCO
AVE.
RD.
20-27E
152
153
"F"
A-008
12.55
"H"
3-005
1.01
1-003
1.03
2-004
1.00
11-001
1.22
Pt.12
Pt.-002
Pt.1.29
"G"
Pt.13
Pt.-003
Pt.1.54
Pt.14
Pt.-004
Pt.1.73
Pt.5
Pt.-007
Pt.1.01
Pt.15
Pt.20-27-326-013
Pt.1.78
1.07