01UR020

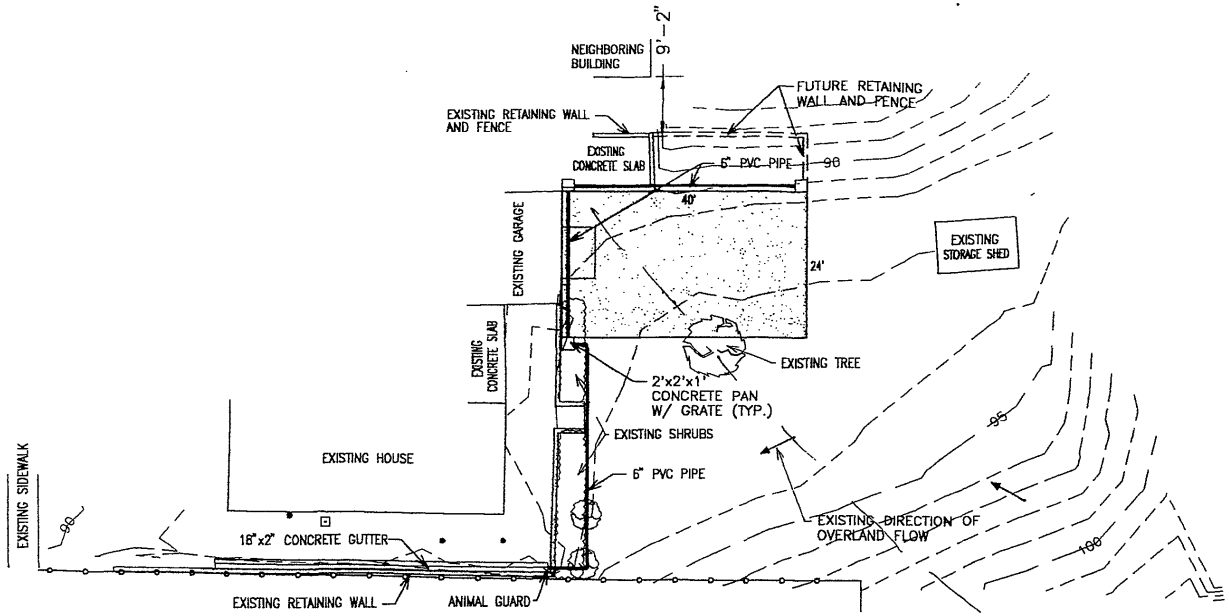

SCALE: 1:20

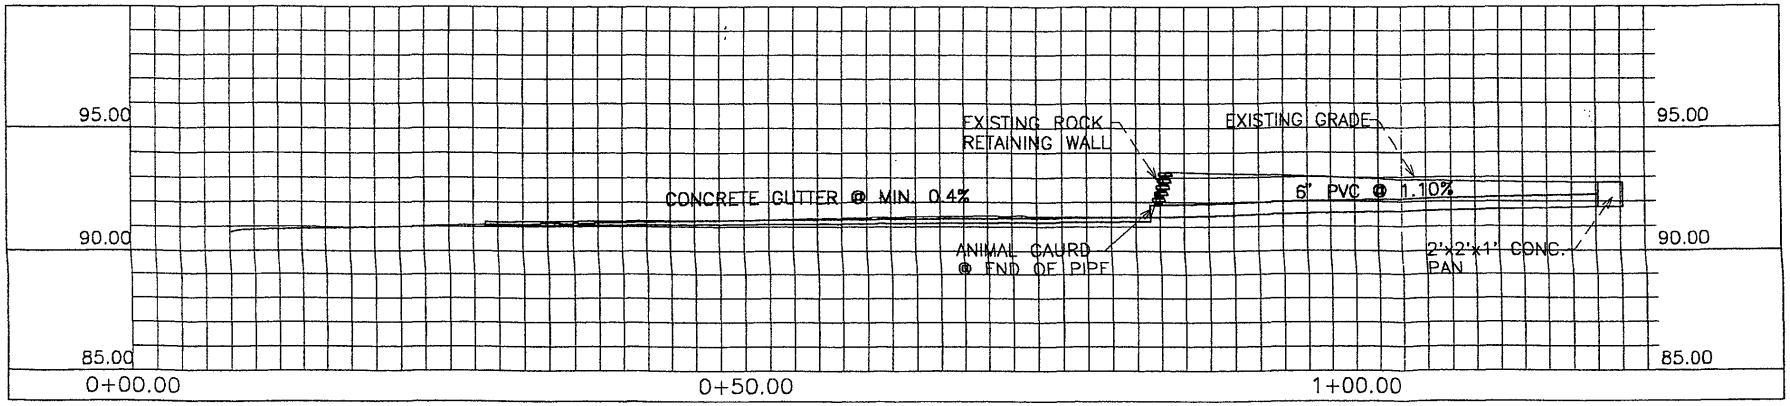

HORZ SCALE: 1:10
VERT. SCALE: 1:5

ONSITE DRAINAGE PLAN & PROFILE