04CA066

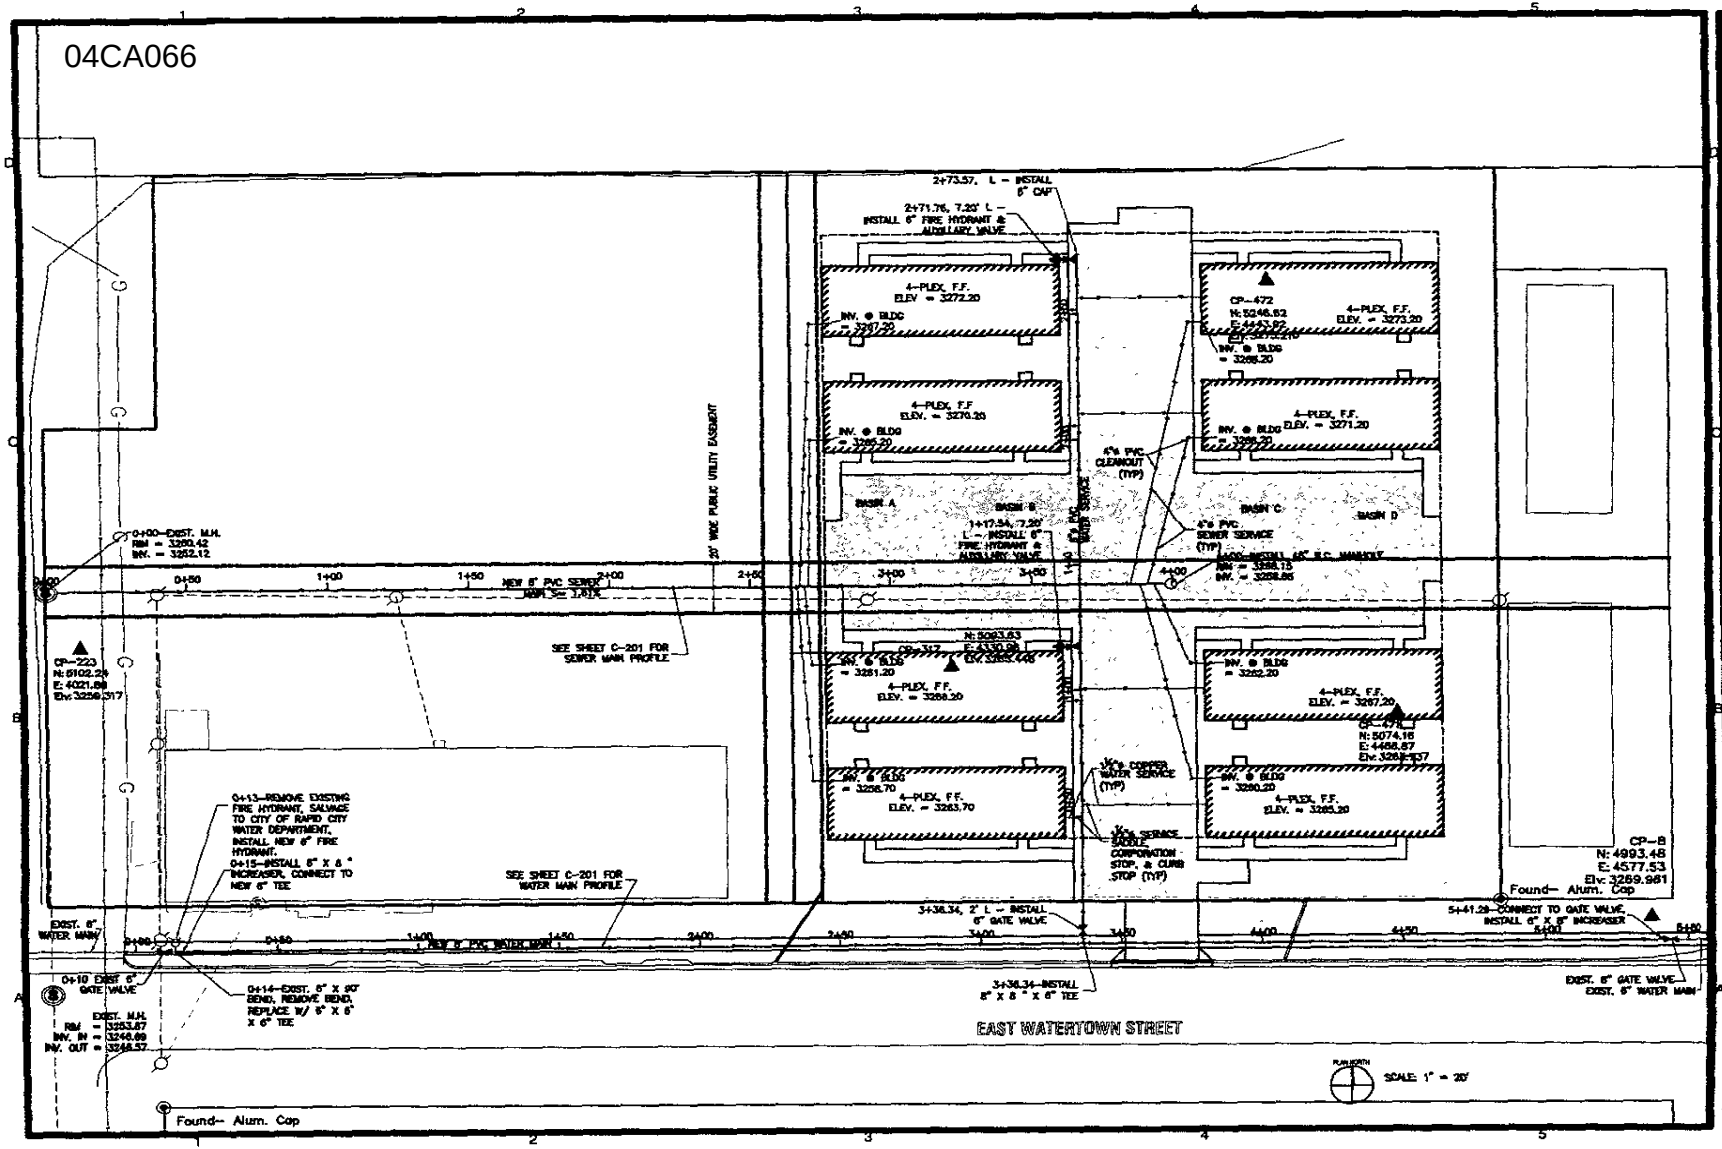
2+73.57, L – INSTALL 6" CAP
2+71.76, 7.20' L – INSTALL 6" FIRE HYDRANT & AUXILIARY VALVE
4-PLEX, F.F. ELEV. = 3272.20
INV. @ BLDG = 3267.20
4-PLEX, F.F. ELEV. = 3270.20
INV. @ BLDG = 3265.20
CP-472
N: 5246.62
E: 4472.82
4-PLEX, F.F. ELEV. = 3273.20
INV. @ BLDG = 3268.20
4-PLEX, F.F. ELEV. = 3271.20
INV. @ BLDG = 3266.20
20' WIDE PUBLIC UTILITY EASEMENT
4"ø PVC CLEANOUT (TYP)
BASIN A
BASIN B
BASIN C
BASIN D
1+17.54, 7.20' L – INSTALL 6" FIRE HYDRANT & AUXILIARY VALVE
4"ø PVC SEWER SERVICE (TYP)
4"ø PVC BLDG SERVICE
4"ø PVC BLDG SERVICE
4"ø PVC BLDG SERVICE