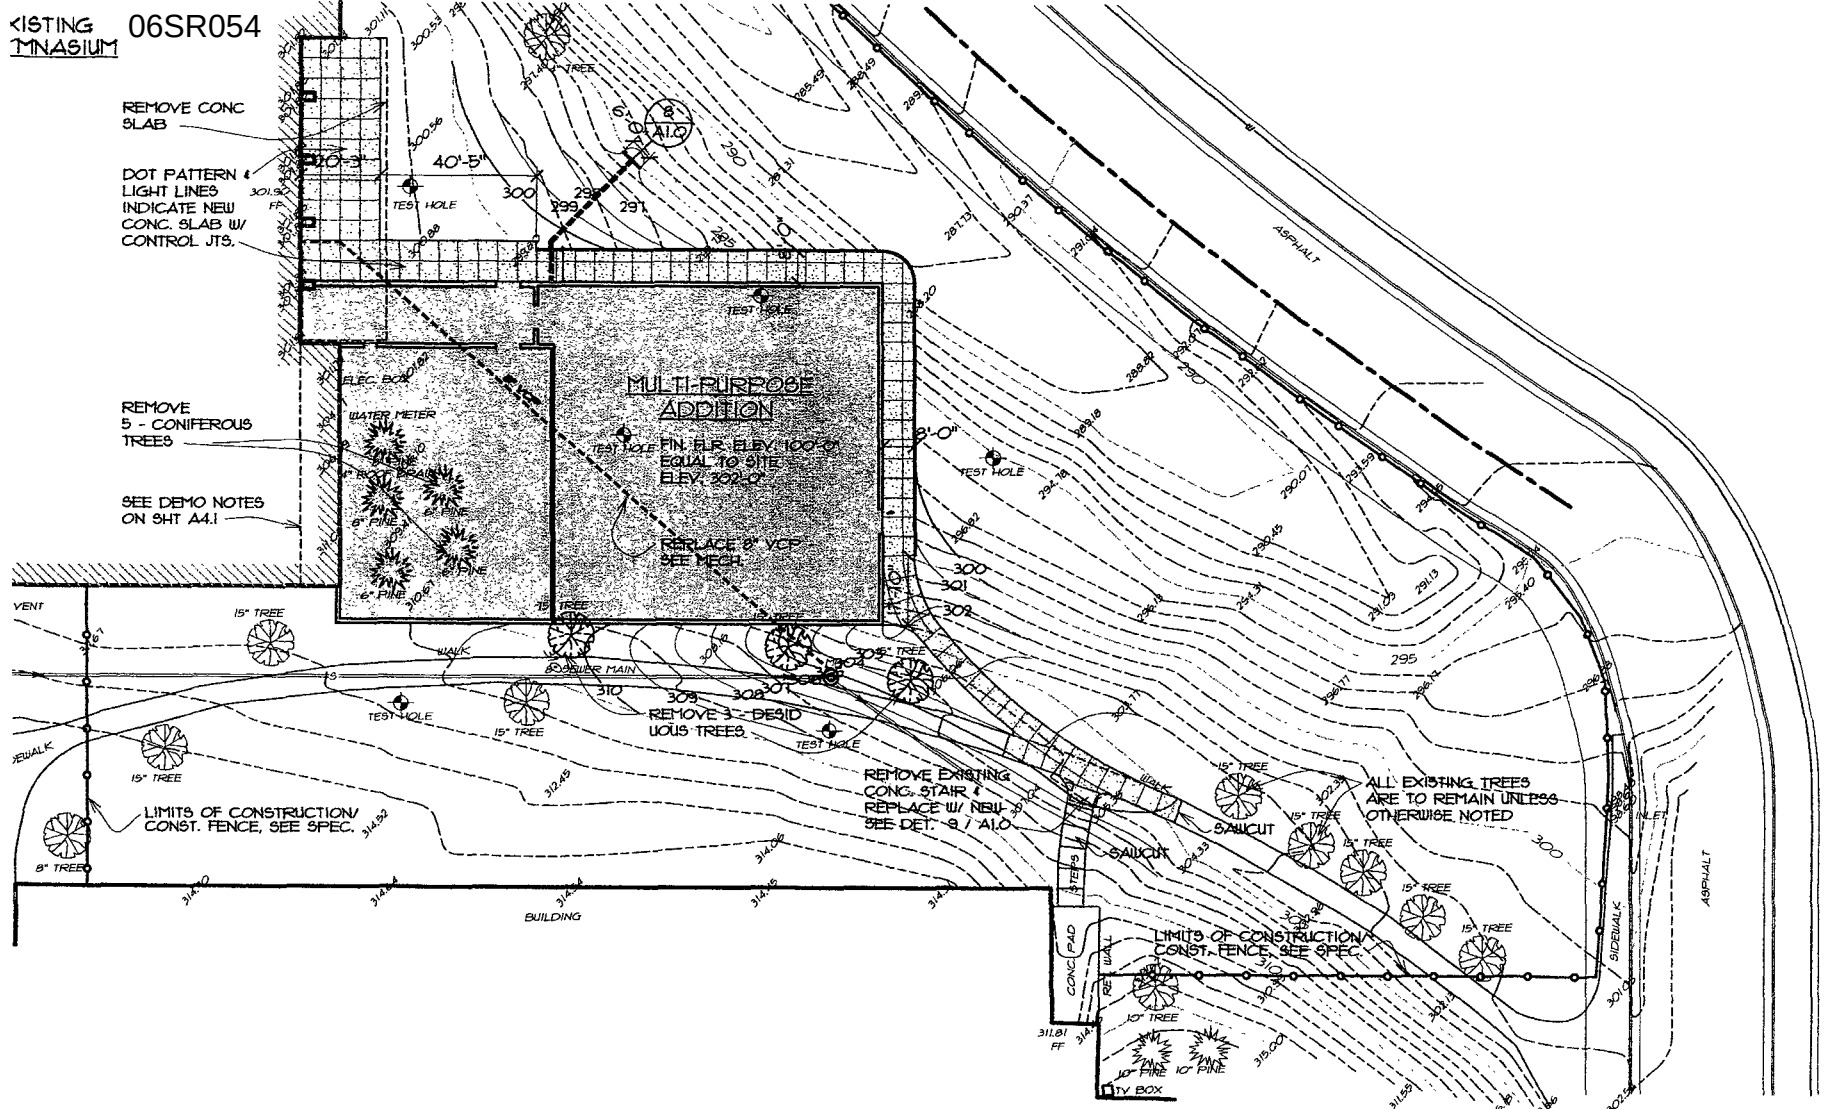

1 / A1.0 SITE PLAN

SCALE: 1/32" = 1'-0"

NORTH