06SR071

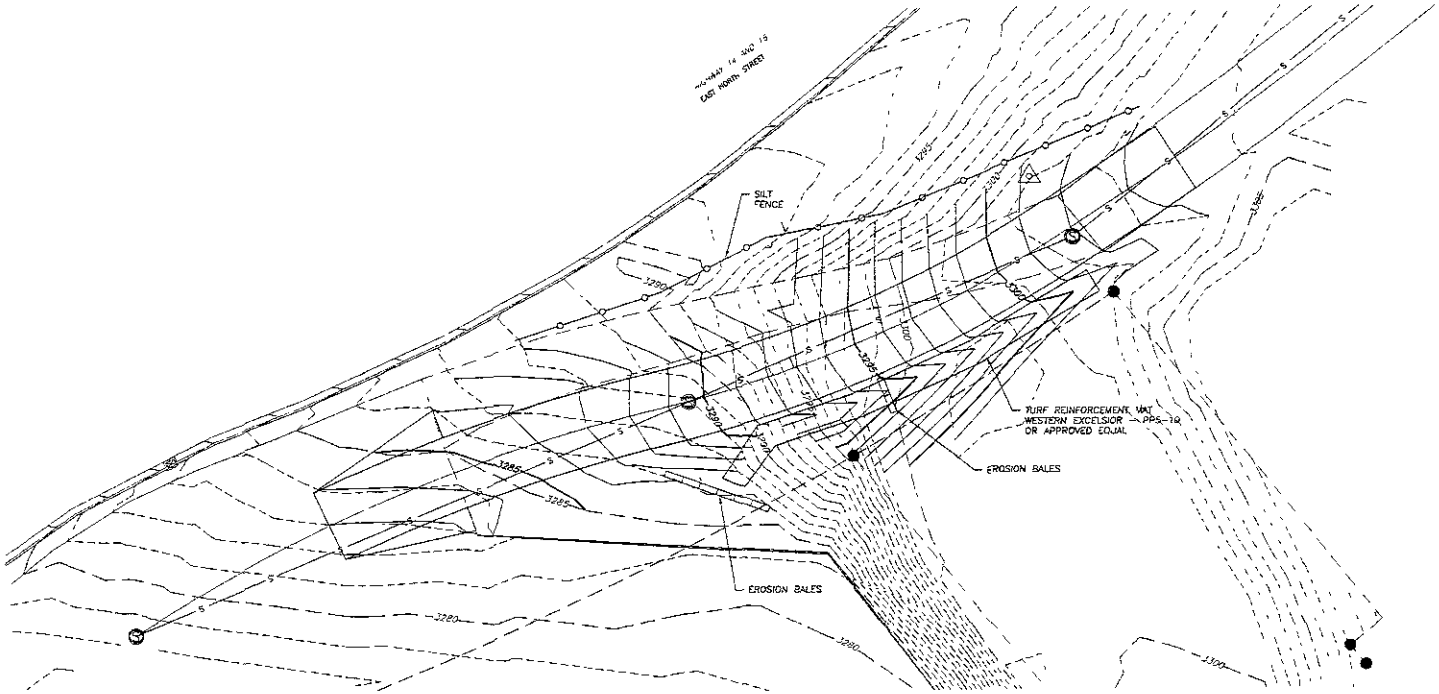
EAST NORTH STREET
SILT FENCE
TURF REINFORCEMENT MAT WESTERN EXCELSIOR PP5-10 OR APPROVED EQUAL
EROSION BALES
EROSION BALES
3280
3285
3290
3295
3300
3305
3310
3320
3325
