10PD049

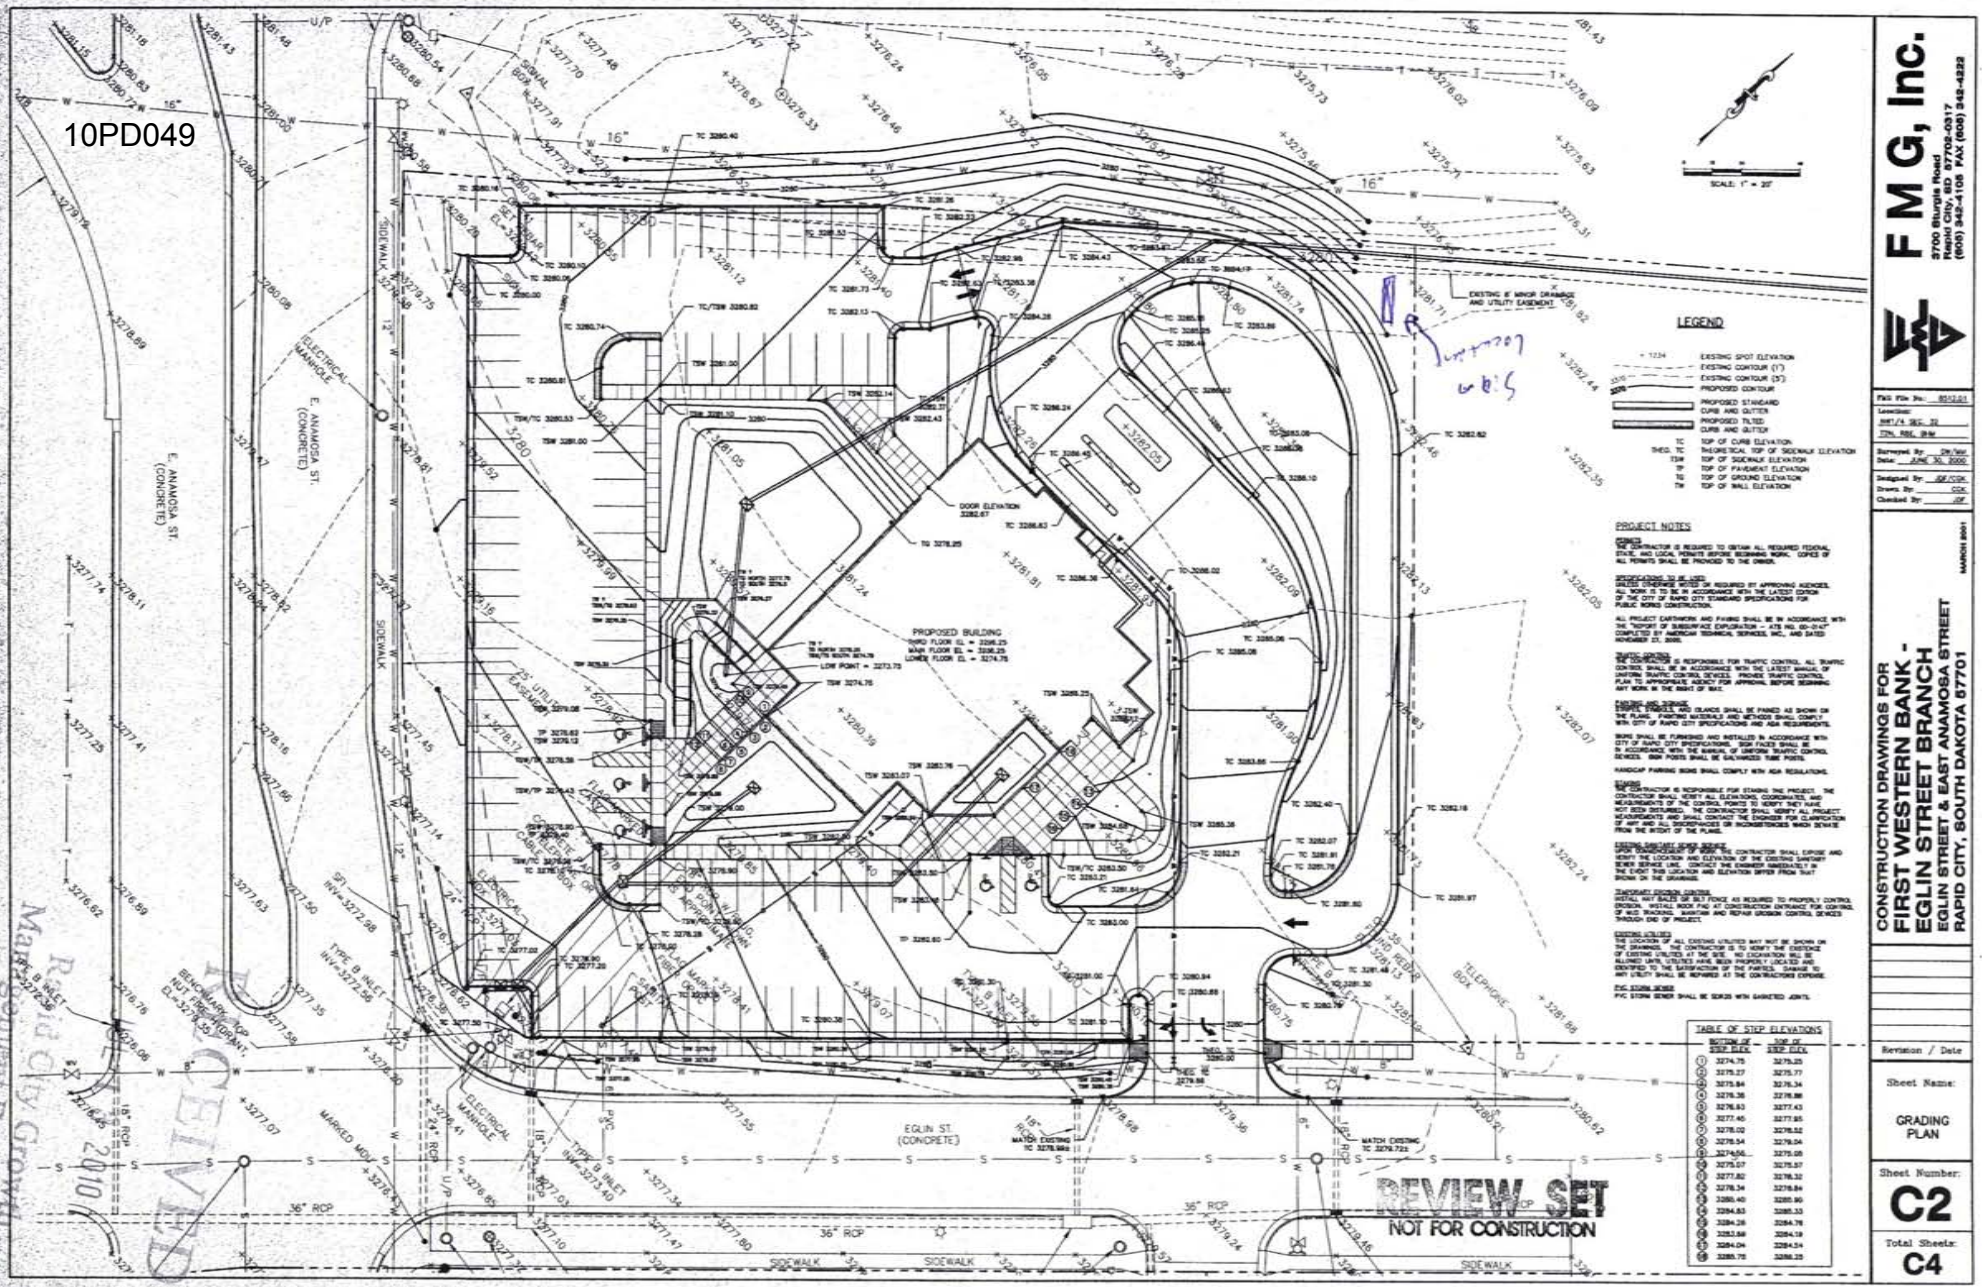

TABLE OF STEP ELEVATIONS

	BOTTOM OF STEP ELEV.	TOP OF STEP ELEV.
1	3274.75	3275.25
2	3275.27	3275.77
3	3275.84	3276.34
4	3276.36	3276.86
5	3276.83	3277.43
6	3277.45	3277.95
7	3278.02	3278.52
8	3278.54	3279.04
9	3279.56	3279.08
10	3275.07	3275.57
11	3277.82	3278.32
12	3278.34	3278.84
13	3280.40	3280.90
14	3284.83	3285.33
15	3284.26	3284.76
16	3283.68	3284.19
17	3284.04	3284.54
18	3285.75	3286.25

F M G, Inc.
3700 Sturgis Road
Rapid City, SD 57702-0317
(605) 342-4105 FAX (605) 342-4222

FMG File No: 85K2.01
Location: NW1/4 SEC. 32 T2N, R8E, BHM
Surveyed By: DW/WM
Date: JUNE 30, 2000
Designed By: JDF/CGK
Drawn By: CGK
Checked By: JDF

CONSTRUCTION DRAWINGS FOR
FIRST WESTERN BANK -
EGLIN STREET BRANCH
EGLIN STREET & EAST ANAMOSA STREET
RAPID CITY, SOUTH DAKOTA 57701

MARCH 2001

Revision / Date

Sheet Name: GRADING PLAN

Sheet Number: C2

Total Sheets: C4