01PD005

STONEY CREEK SUBDIVISION PHASE I

LOTS 1THRU 3 OF BLOCK 2;
LOTS 1 THRU 23 OF BLOCK 3;
AND LOTS 2 AND 3 OF BLOCK 4

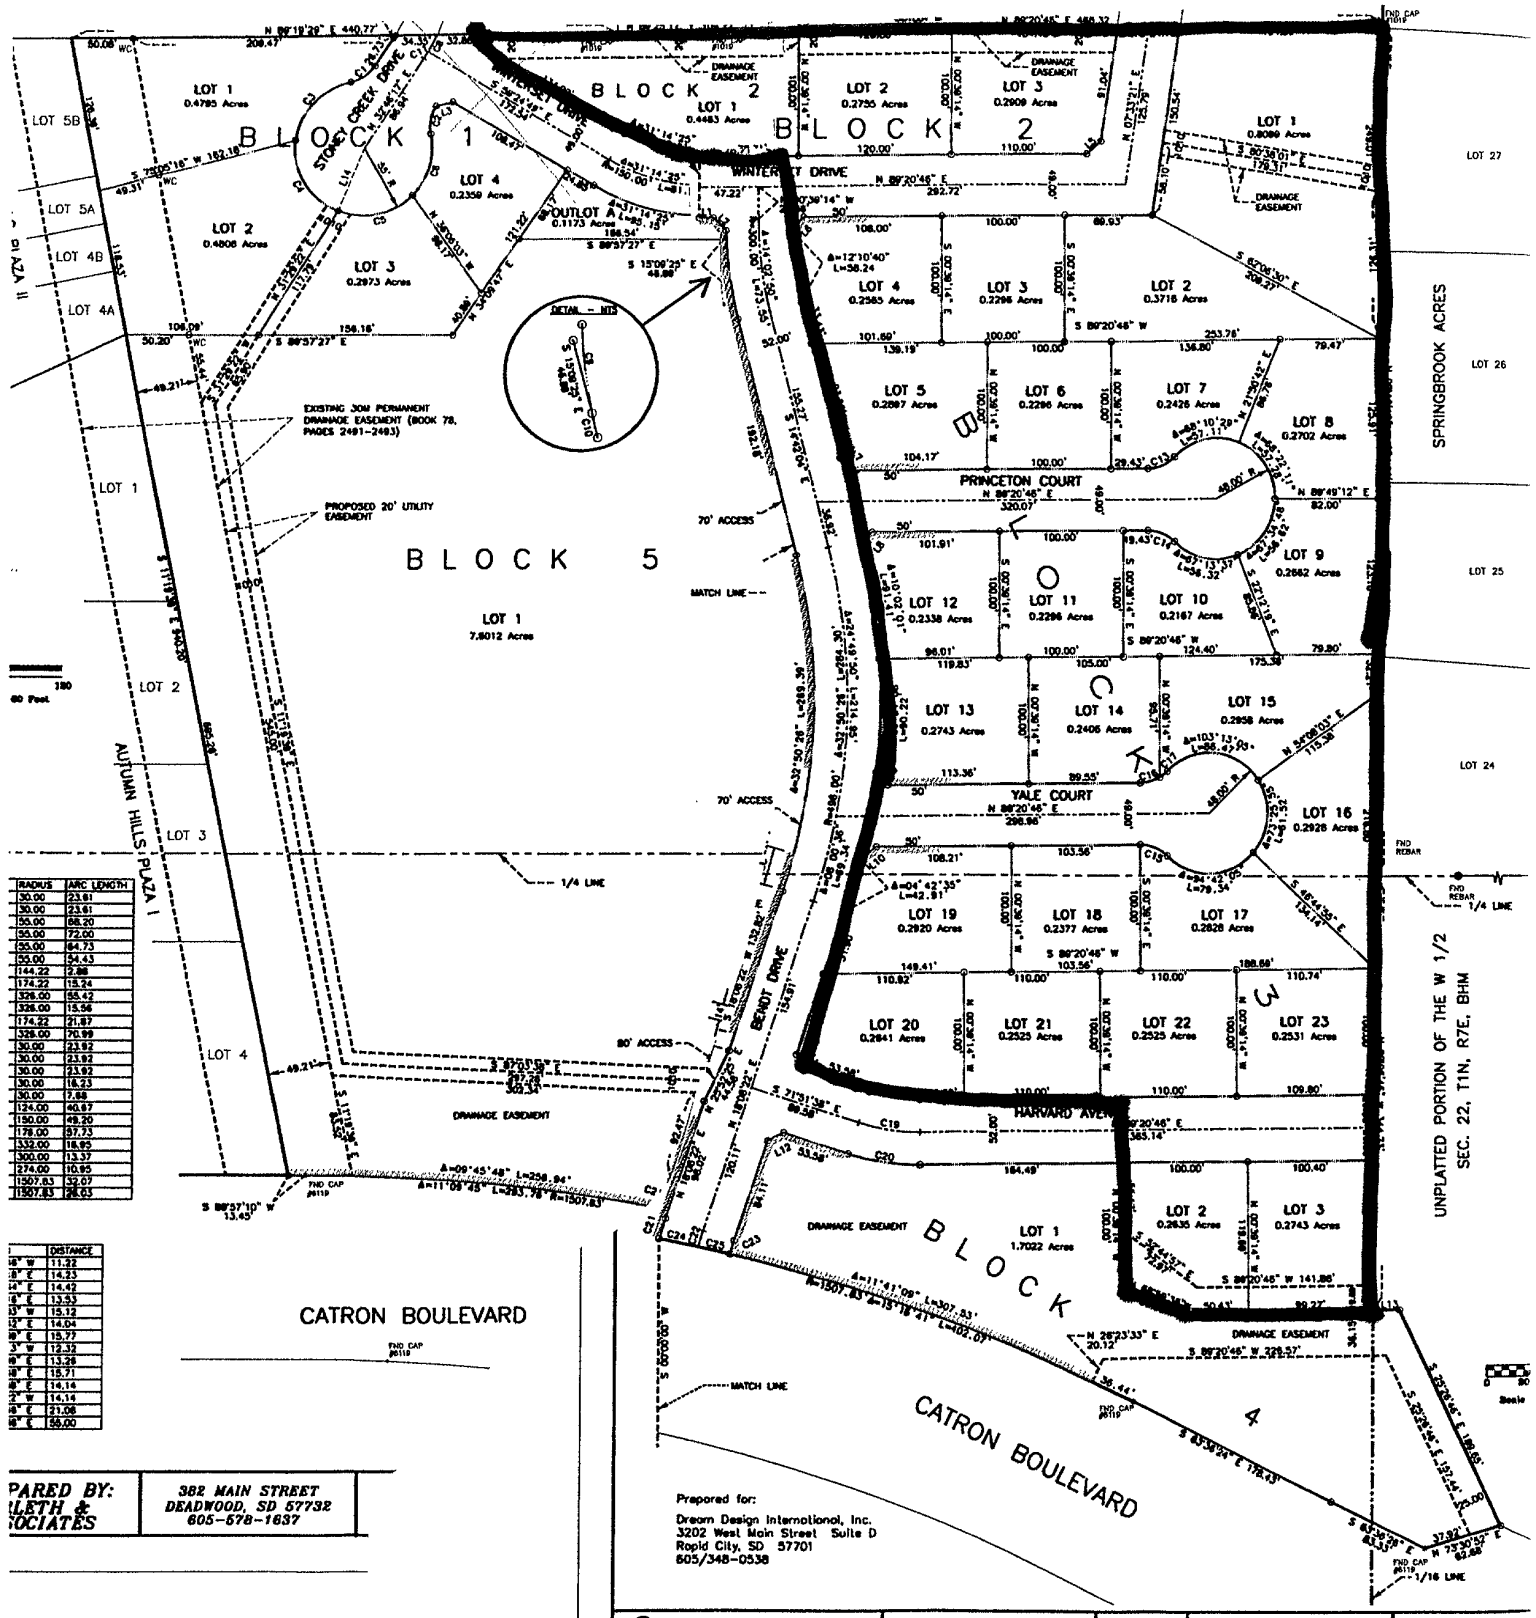

RADIUS	ARC LENGTH
30.00	23.61
30.00	23.61
55.00	68.20
55.00	72.00
55.00	64.73
55.00	54.43
144.22	2.88
174.22	15.24
326.00	55.42
326.00	15.56
174.22	21.87
326.00	70.99
30.00	23.92
30.00	23.92
30.00	23.92
30.00	18.23
30.00	7.68
124.00	40.67
150.00	49.20
178.00	57.73
332.00	18.95
300.00	13.37
274.00	10.95
1507.83	32.07
1507.83	38.63

	DISTANCE
5° W	11.32
8° E	14.23
5° E	14.42
0° W	13.53
0° W	15.12
3° E	14.04
8° E	15.77
5° W	12.32
8° E	13.26
8° E	15.71
8° E	14.14
8° W	14.14
8° E	21.08
8° E	56.00

PREPARED BY: ARLETH & ASSOCIATES
382 MAIN STREET DEADWOOD, SD 57732 605-578-1637

Prepared for:
Dream Design International, Inc.
3202 West Main Street Suite D
Rapid City, SD 57701
605/348-0538

PREPARED BY: ARLETH & ASSOCIATES
382 MAIN STREET DEADWOOD, SD 57732 605-578-1637

JOB NO.
DATE: 2/01
SCALE: 1" = 60'
DRAWN: RN
APPROVED:
DWG: