01SV015

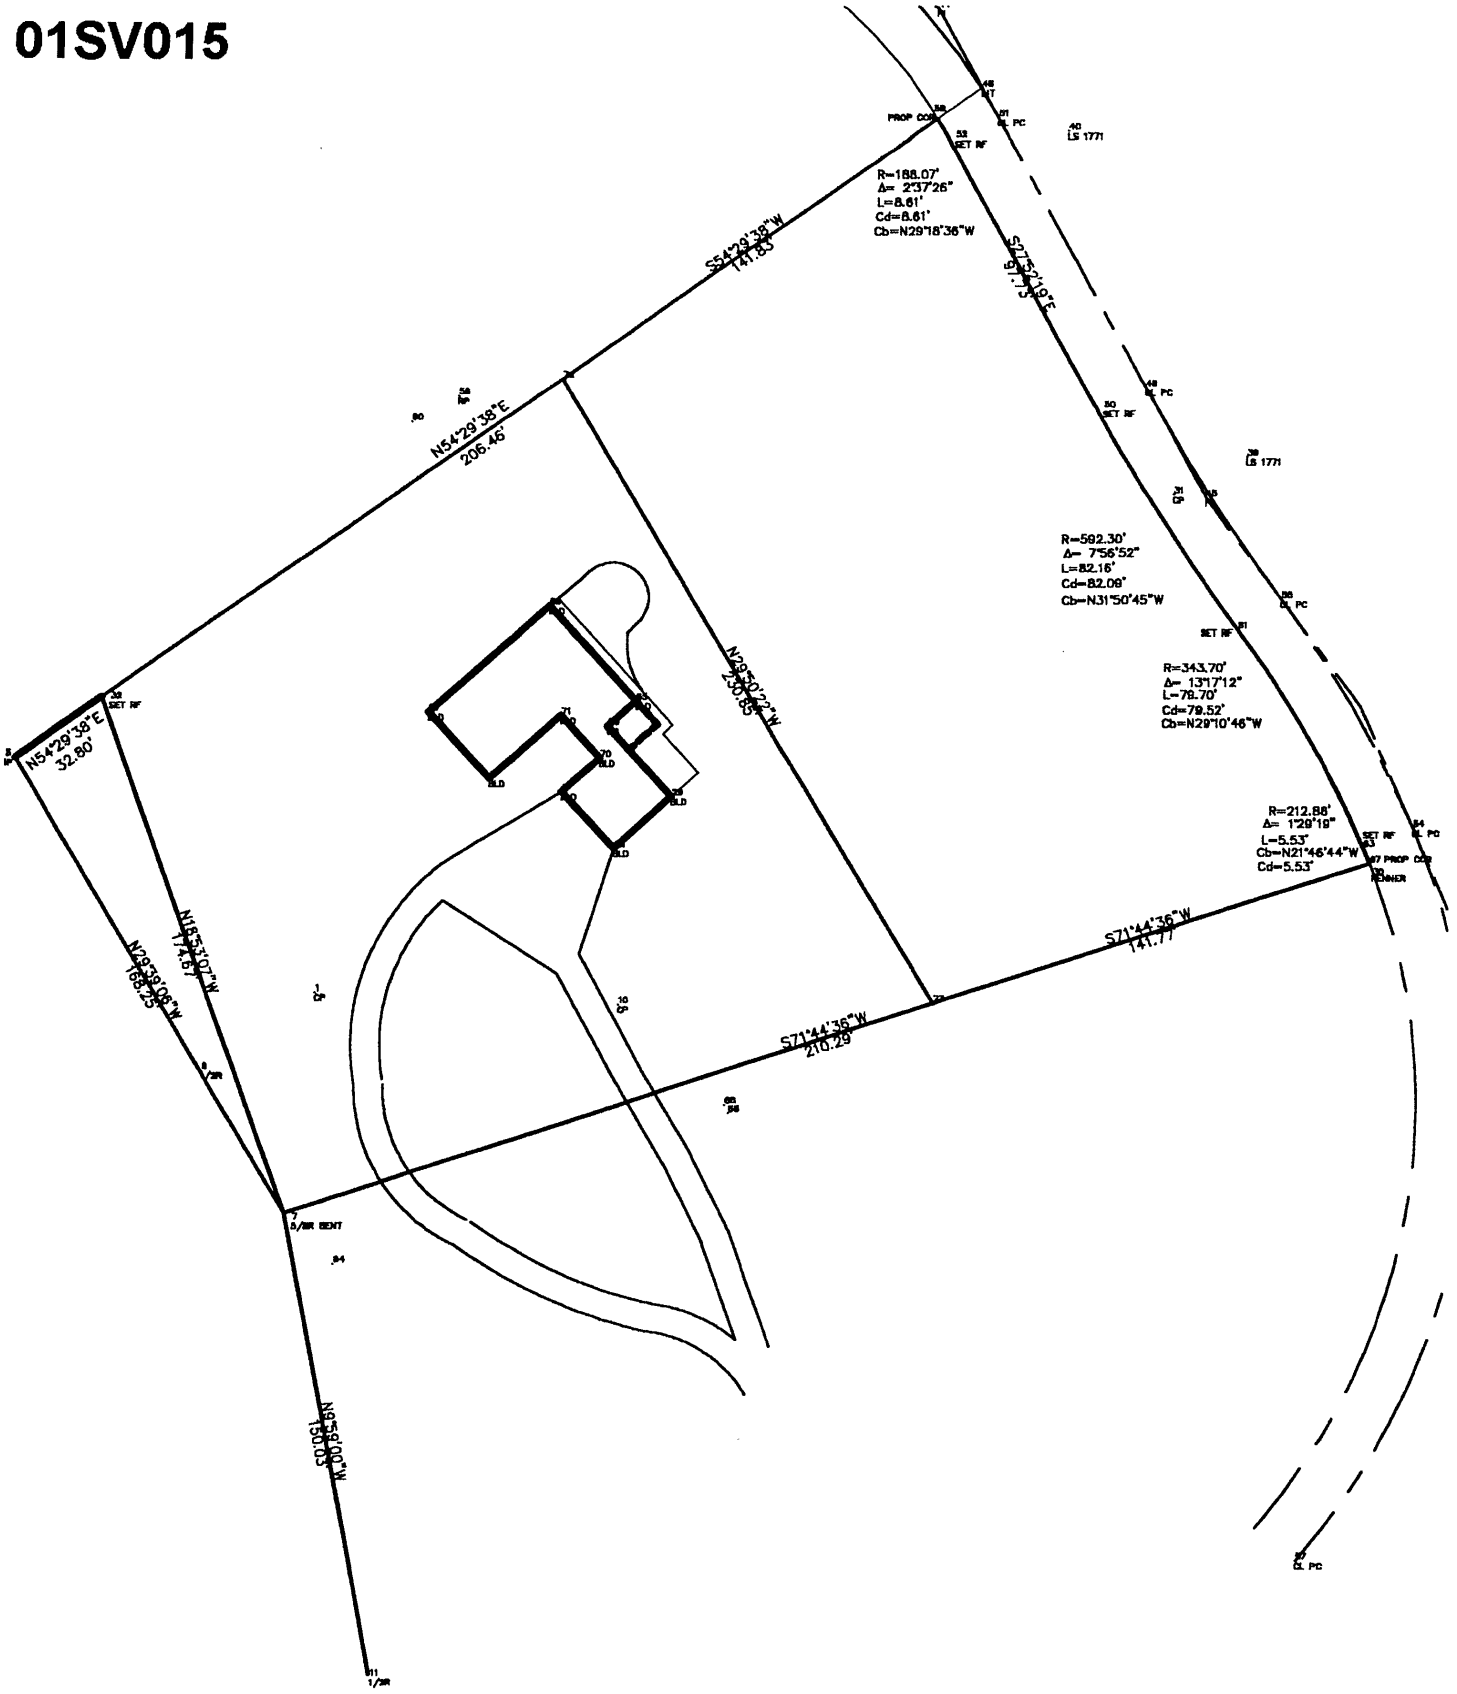
R=188.07'
Δ= 2°37'26"
L=8.61'
Cd=8.61'
Cb=N29°18'36"W
S54°29'38"W
141.83'
S64°50'19"E
N54°29'38"E
206.46'
R=592.30'
Δ= 7°56'52"
L=82.16'
Cd=82.09'
Cb=N31°50'45"W
N29°50'22"W
230.85'
R=343.70'
Δ= 13°17'12"
L=79.70'
Cd=79.52'
Cb=N29°10'46"W
R=212.88'
Δ= 1°29'19"
L=5.53'
Cb=N21°46'44"W
Cd=5.53'
N54°29'38"E
32.80'
N15°53'07"W
174.87'
N29°39'06"W
168.25'
S71°44'36"W
141.77'
S71°44'36"W
210.29'
S00°08'56"W
LS 1771
PROP COR
SET RF
PC
BLD