pproved by the Department of Environment and Natural Resources could be used As a last resort
ennington County may approve the use of holding tanks

06PL041

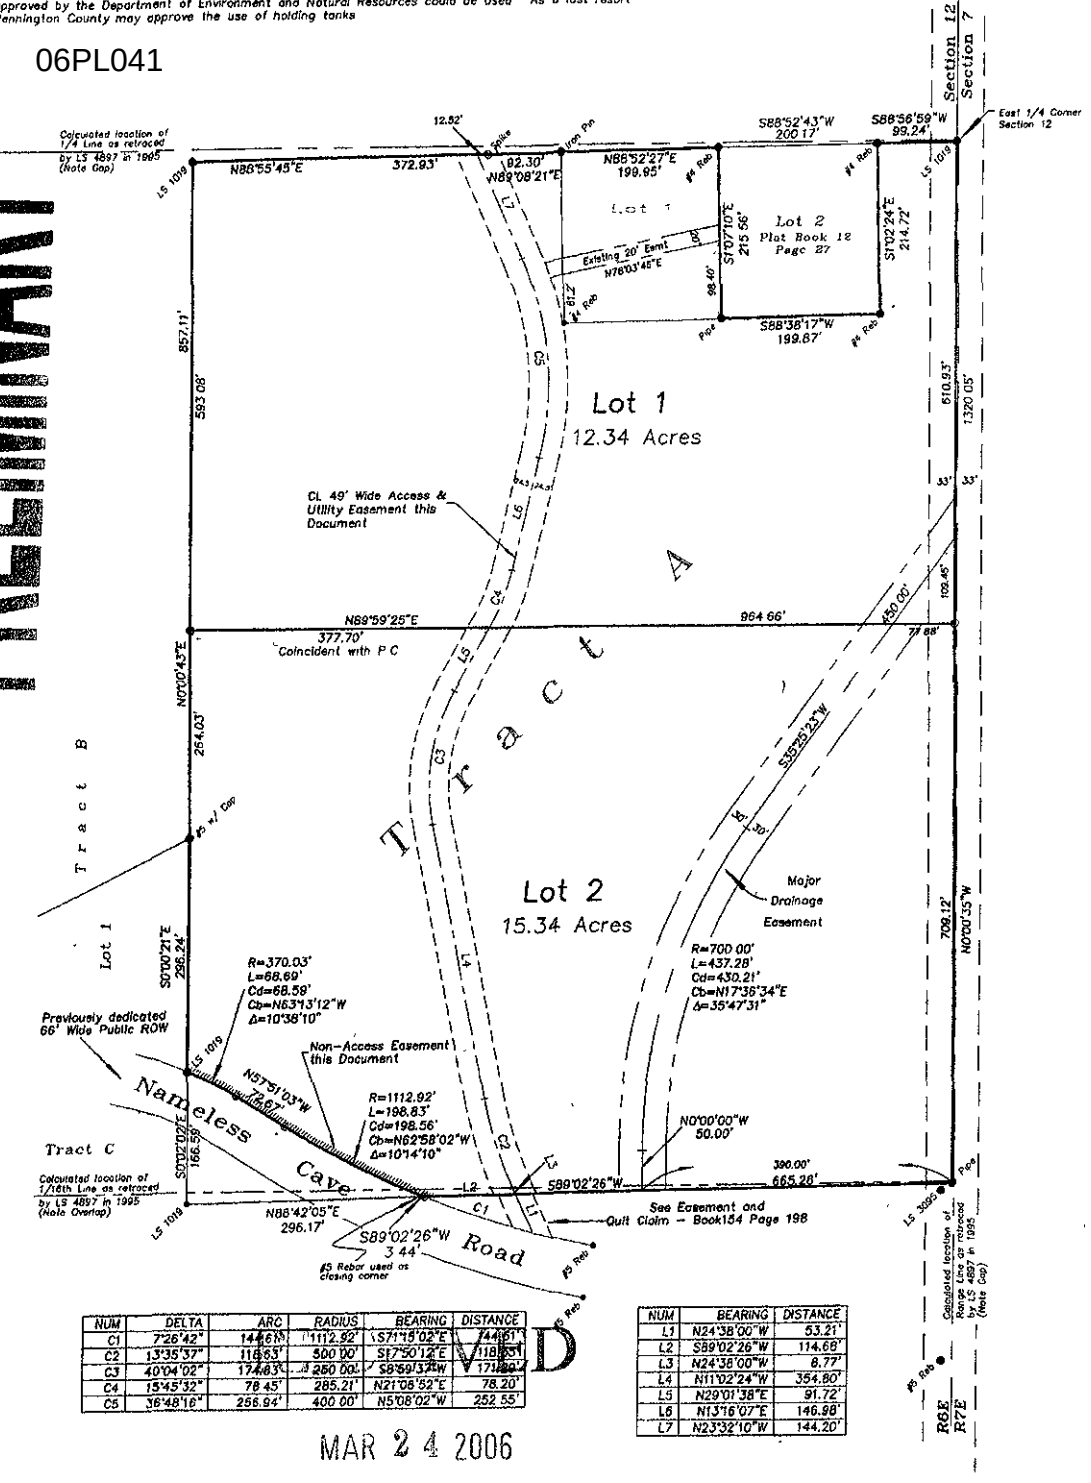

NUM	DELTA	ARC	RADIUS	BEARING	DISTANCE
C1	7°26'42"	144.61'	1112.92'	S71°15'02"E	144.51'
C2	13°35'37"	118.65'	500.00'	S87°50'12"E	118.38'
C3	40°04'02"	174.83'	250.00'	S8°59'32"W	171.30'
C4	15°45'32"	78.45'	285.21'	N21°06'52"E	78.20'
C5	36°48'16"	256.94'	400.00'	N5°08'02"W	252.55'

NUM	BEARING	DISTANCE
L1	N24°38'00"W	53.21'
L2	S89°02'26"W	114.68'
L3	N24°36'00"W	8.77'
L4	N11°02'24"W	354.80'
L5	N29°01'38"E	91.72'
L6	N13°16'07"E	146.98'
L7	N23°32'10"W	144.20'

MAR 24 2006