07PD018

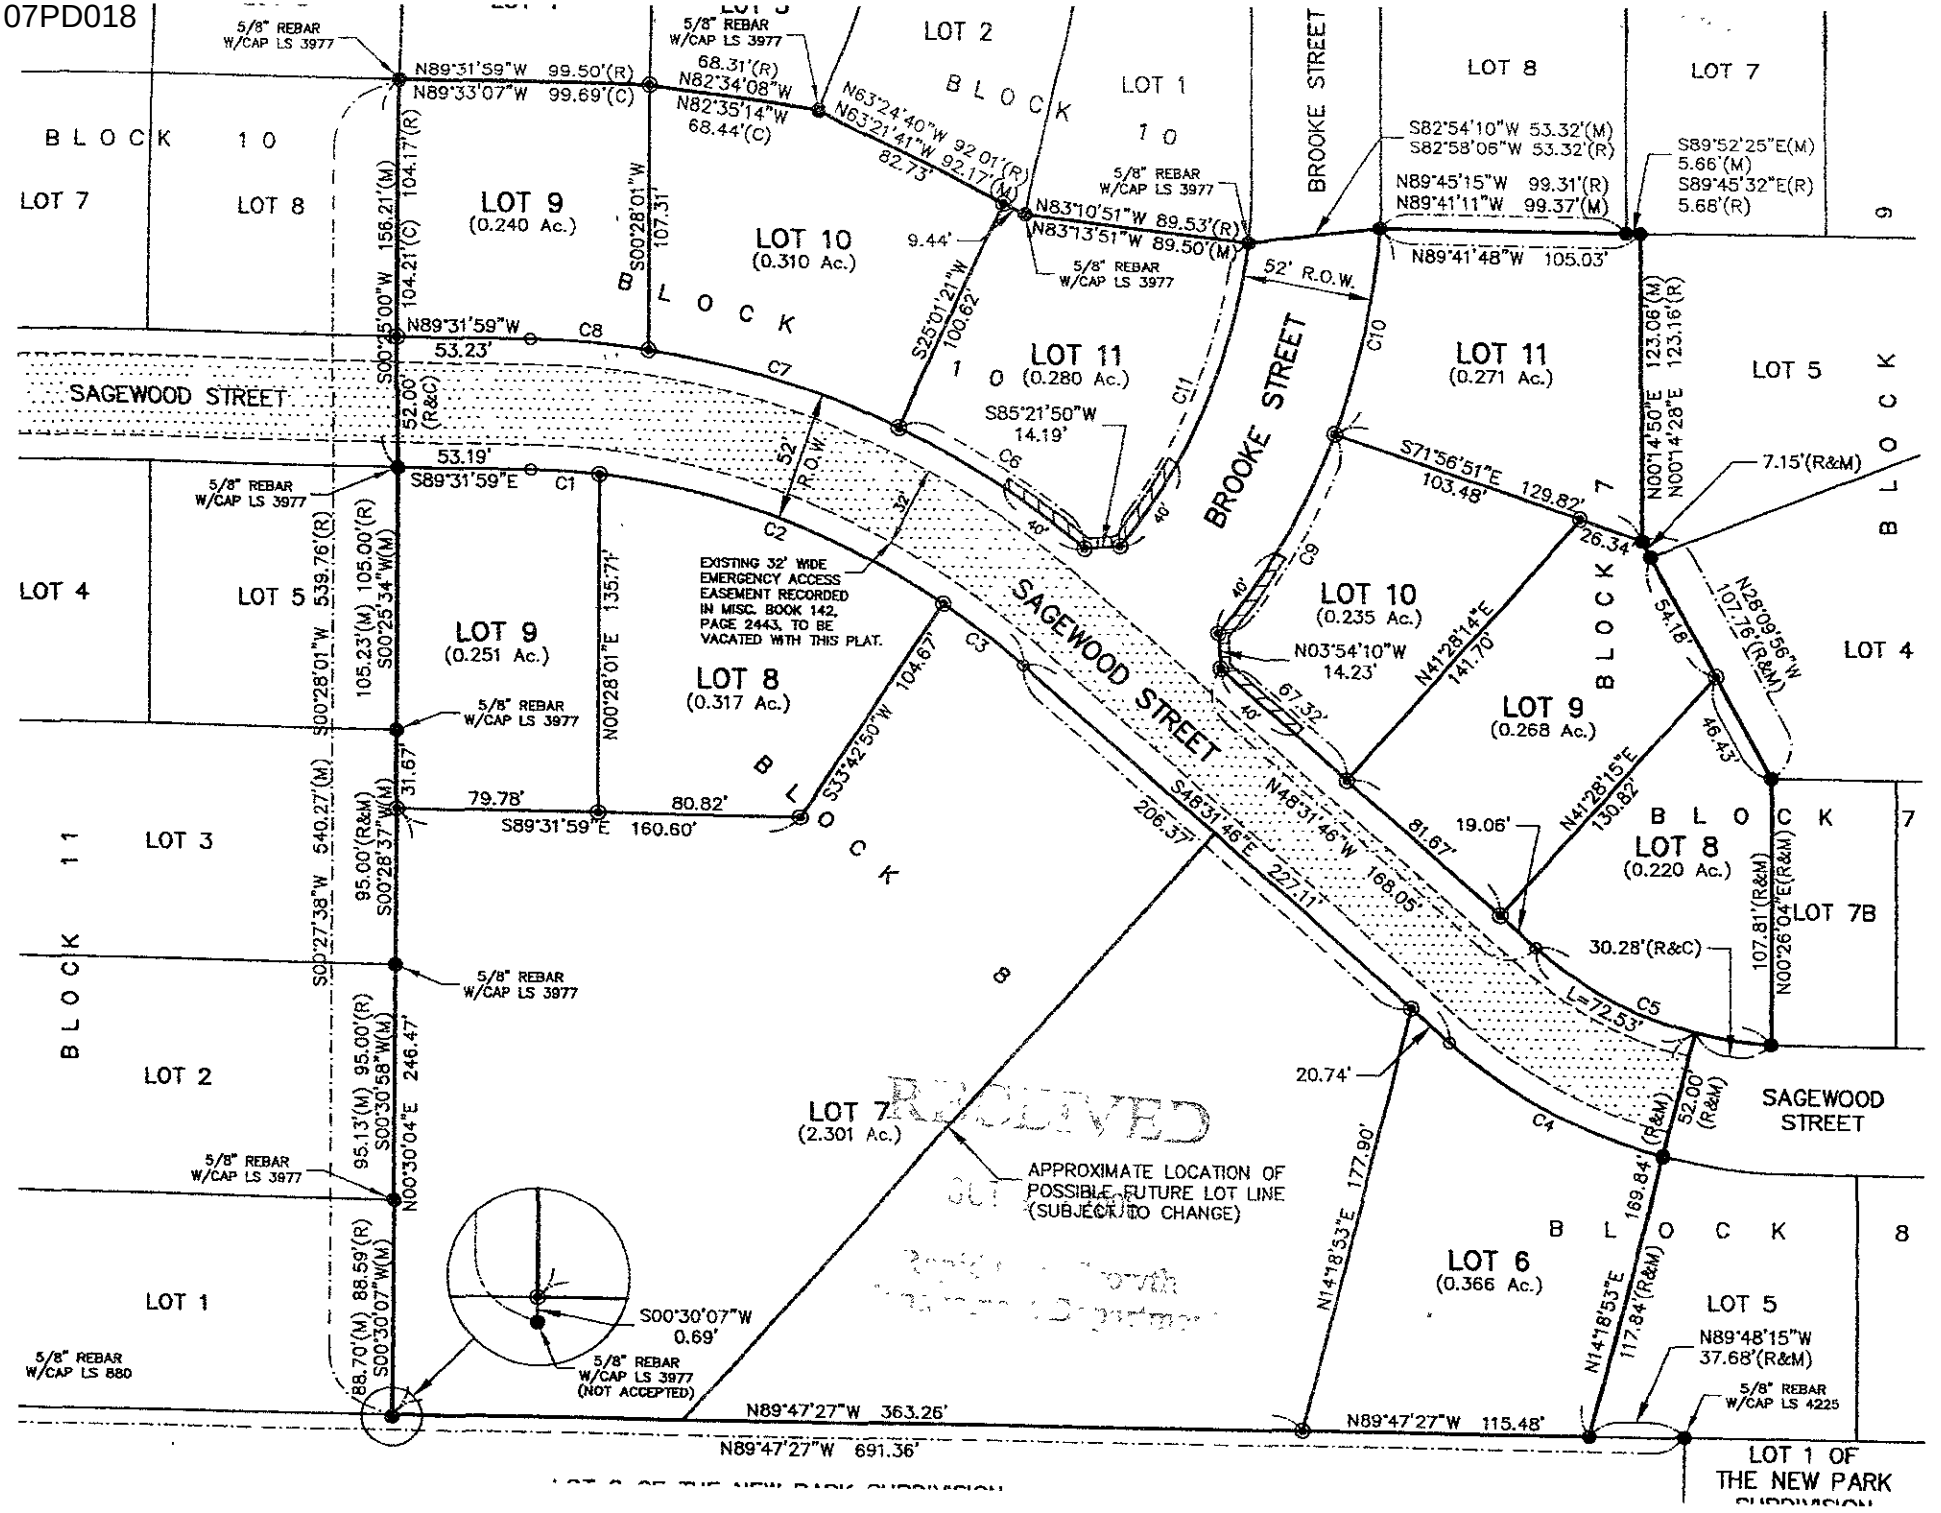
LOT 2
BLOCK 10
LOT 1
LOT 8
LOT 7
BROOKE STREET
LOT 9 (0.240 Ac.)
LOT 10 (0.310 Ac.)
LOT 11 (0.280 Ac.)
LOT 11 (0.271 Ac.)
LOT 5
BLOCK 7
SAGEWOOD STREET
LOT 4
LOT 5
LOT 9 (0.251 Ac.)
LOT 8 (0.317 Ac.)
LOT 10 (0.235 Ac.)
LOT 9 (0.268 Ac.)
LOT 4
BLOCK 11
LOT 3
LOT 8 (0.220 Ac.)
LOT 7B
LOT 2
LOT 7 (2.301 Ac.)
LOT 6 (0.366 Ac.)
LOT 5
LOT 1
SAGEWOOD STREET
BLOCK 8
LOT 1 OF THE NEW PARK
5/8" REBAR W/CAP LS 3977
5/8" REBAR W/CAP LS 880
5/8" REBAR W/CAP LS 4225
5/8" REBAR W/CAP LS 3977 (NOT ACCEPTED)
EXISTING 32' WIDE EMERGENCY ACCESS EASEMENT RECORDED IN MISC. BOOK 142, PAGE 2443, TO BE VACATED WITH THIS PLAT.
APPROXIMATE LOCATION OF POSSIBLE FUTURE LOT LINE (SUBJECT TO CHANGE)
52' R.O.W.
N89°31'59"W 99.50'(R)
N89°33'07"W 99.69'(C)
68.31'(R)
N82°34'08"W
N82°35'14"W 68.44'(C)
N63°24'40"W 92.01'(R)
N63°21'41"W 92.17'(M)
82.73'
N83°10'51"W 89.53'(R)
N83°13'51"W 89.50'(M)
9.44'
S82°54'10"W 53.32'(M)
S82°58'06"W 53.32'(R)
S89°52'25"E(M) 5.66'(M)
S89°45'32"E(R) 5.66'(R)
N89°45'15"W 99.31'(R)
N89°41'11"W 99.37'(M)
N89°41'48"W 105.03'
N89°31'59"W 53.23'
S89°31'59"E 53.19'
S00°25'00"W 156.21'(M) 104.21'(C) 104.17'(R)
S00°28'01"W 107.31'
S25°01'21"W 100.62'
S85°21'50"W 14.19'
S71°56'51"E 103.48'
129.82'
26.34'
7.15'(R&M)
N00°14'50"E 123.06'(M) 123.16'(R)
N00°14'28"E
N28°09'56"W 107.76'(R&M)
54.16'
N03°54'10"W 14.23'
N41°28'14"E 141.70'
67.32'
46.43'
N41°28'15"E 130.82'
19.06'
81.67'
206.37'
S46°31'46"E 227.11'
N48°31'46"W 168.05'
S00°28'01"W 539.76'(R)
105.23'(M) 105.00'(R) S00°25'34"W(M)
S00°28'01"W 135.71'
N00°28'01"E
S00°27'38"W 540.27'(M)
95.00'(R&M) S00°28'37"W(M)
31.67'
79.78'
80.82'
S89°31'59"E 160.60'
S33°42'50"W 104.67'
S00°30'58"W(M) 95.00'(R)
95.13'(M) S00°30'07"W(M)
N00°30'04"E 246.47'
88.70'(M) 88.59'(R) S00°30'07"W(M)
S00°30'07"W 0.69'
N89°47'27"W 691.36'
N89°47'27"W 363.26'
N89°47'27"W 115.48'
20.74'
30.28'(R&C)
L=72.53'
107.81'(R&M) N00°26'04"E(R&M)
52.00' (R&M)
N14°18'53"E 177.90'
N14°18'53"E 117.84'(R&M)
169.84'
N89°48'15"W 37.68'(R&M)
C1
C2
C3
C4
C5
C6
C7
C8
C9
C10
C11
40'
32'
52' R.O.W.