12PD029

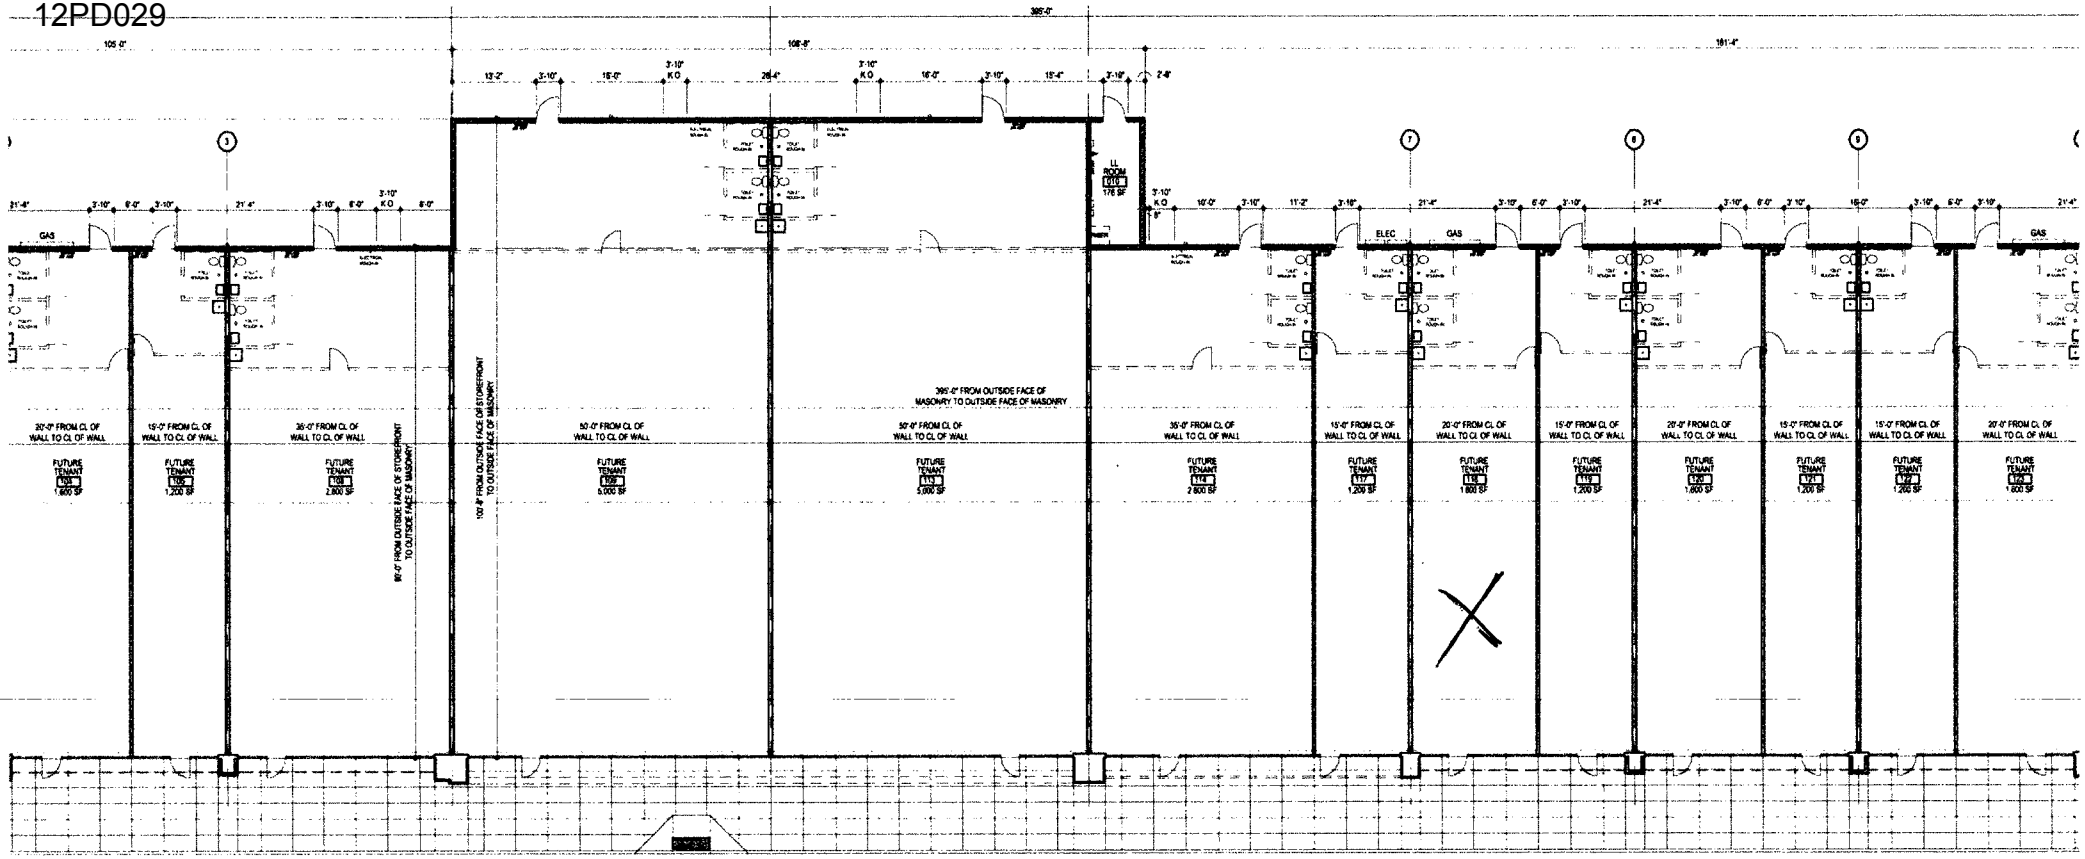

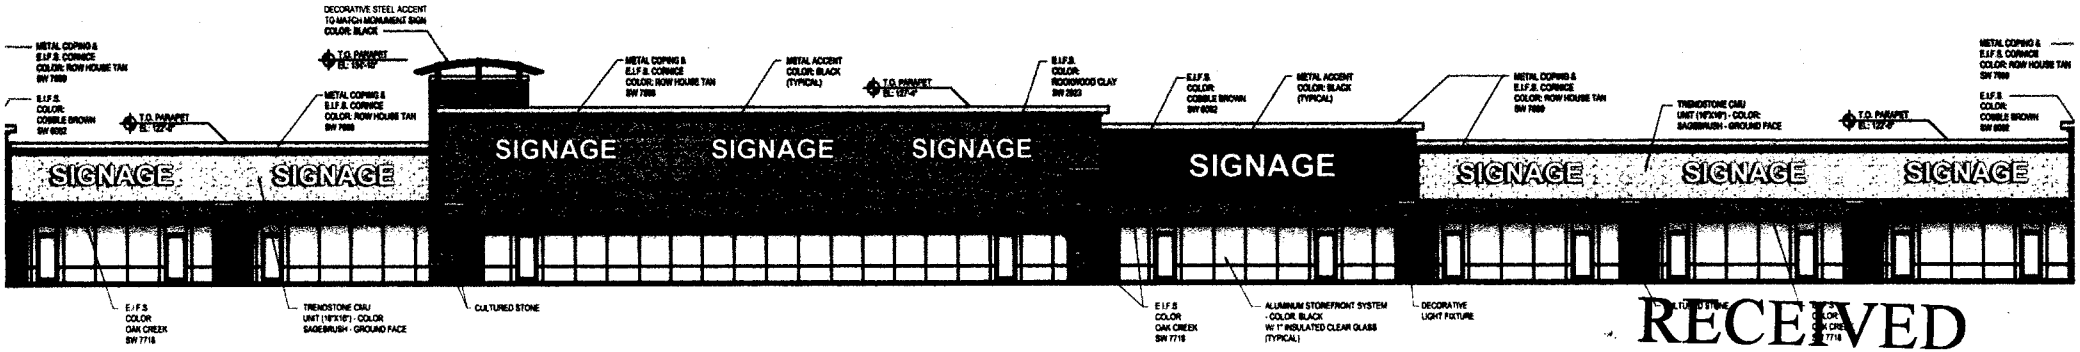
SIGNAGE
SIGNAGE
SIGNAGE