01SV017

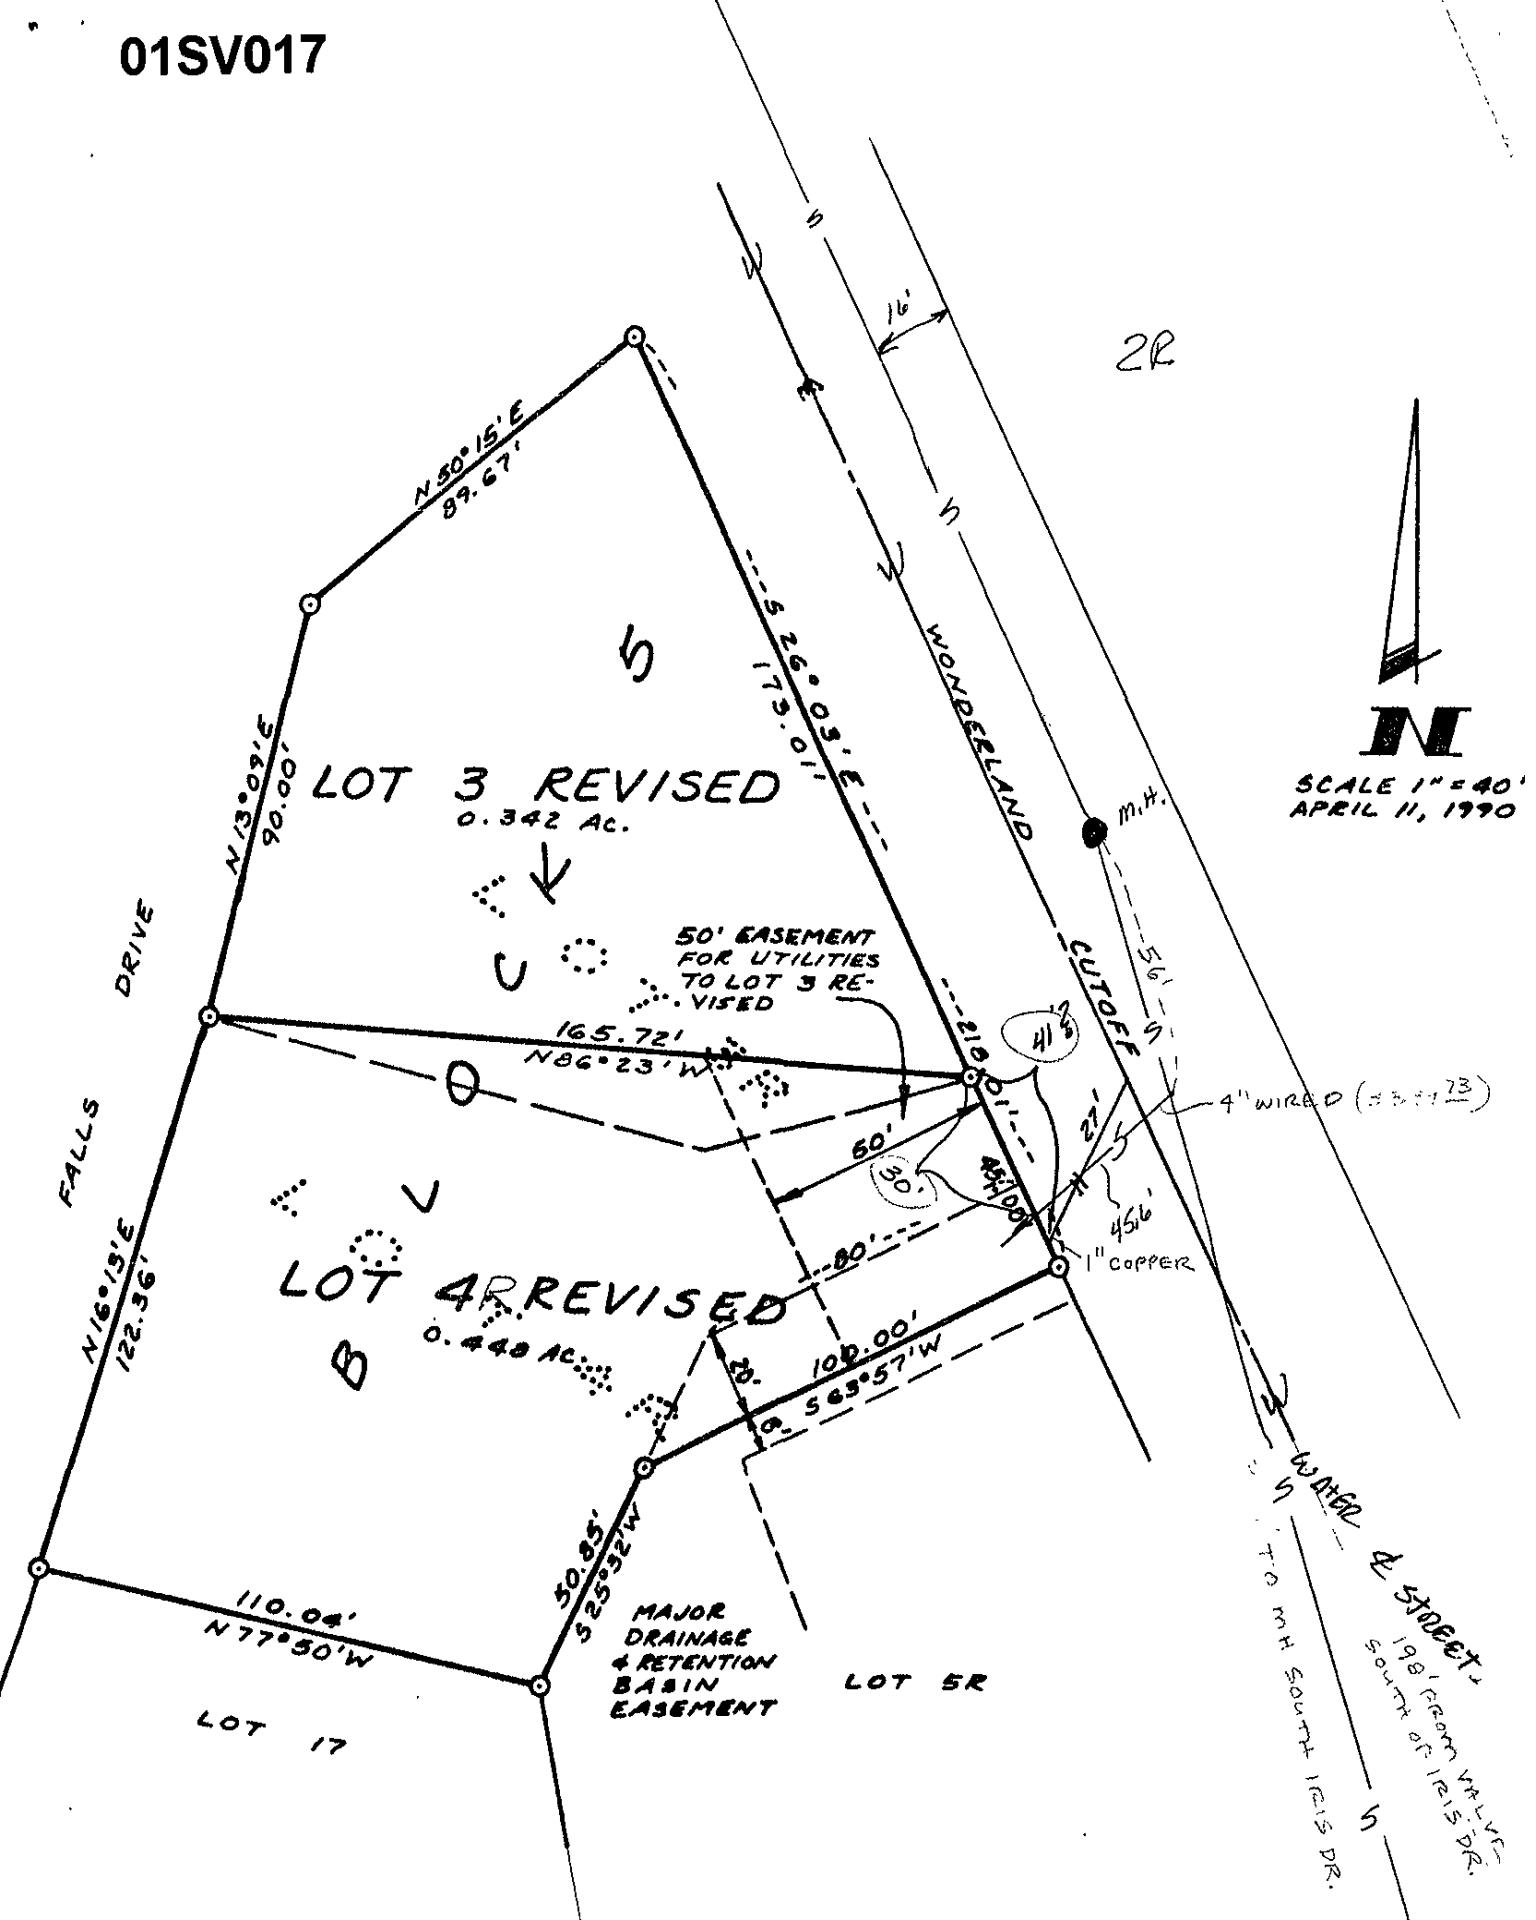
2R
16'
N 50° 15' E
89.67'
S 26° 03' E
173.01'
WONDERLAND
CUTOFF
N 13° 09' E
90.00'
LOT 3 REVISED
0.342 AC.
50' EASEMENT FOR UTILITIES TO LOT 3 REVISED
165.72'
N 86° 23' W
210.01'
41.8
m.H.
56'
4" WIRED
27'
45.6'
1" COPPER
60'
30'
45.00'
80'
FALLS DRIVE
N 16° 13' E
122.36'
LOT 4R REVISED
0.448 AC.
100.00'
S 63° 57' W
20'
50.85'
S 25° 32' W
110.04'
N 77° 50' W
MAJOR DRAINAGE & RETENTION BASIN EASEMENT
LOT 5R
LOT 17
WATER & STREET
198' FROM VALVE SOUTH OF IRIS DR.
TO MH SOUTH IRIS DR.
SCALE 1" = 40'
APRIL 11, 1990
N