04SR061

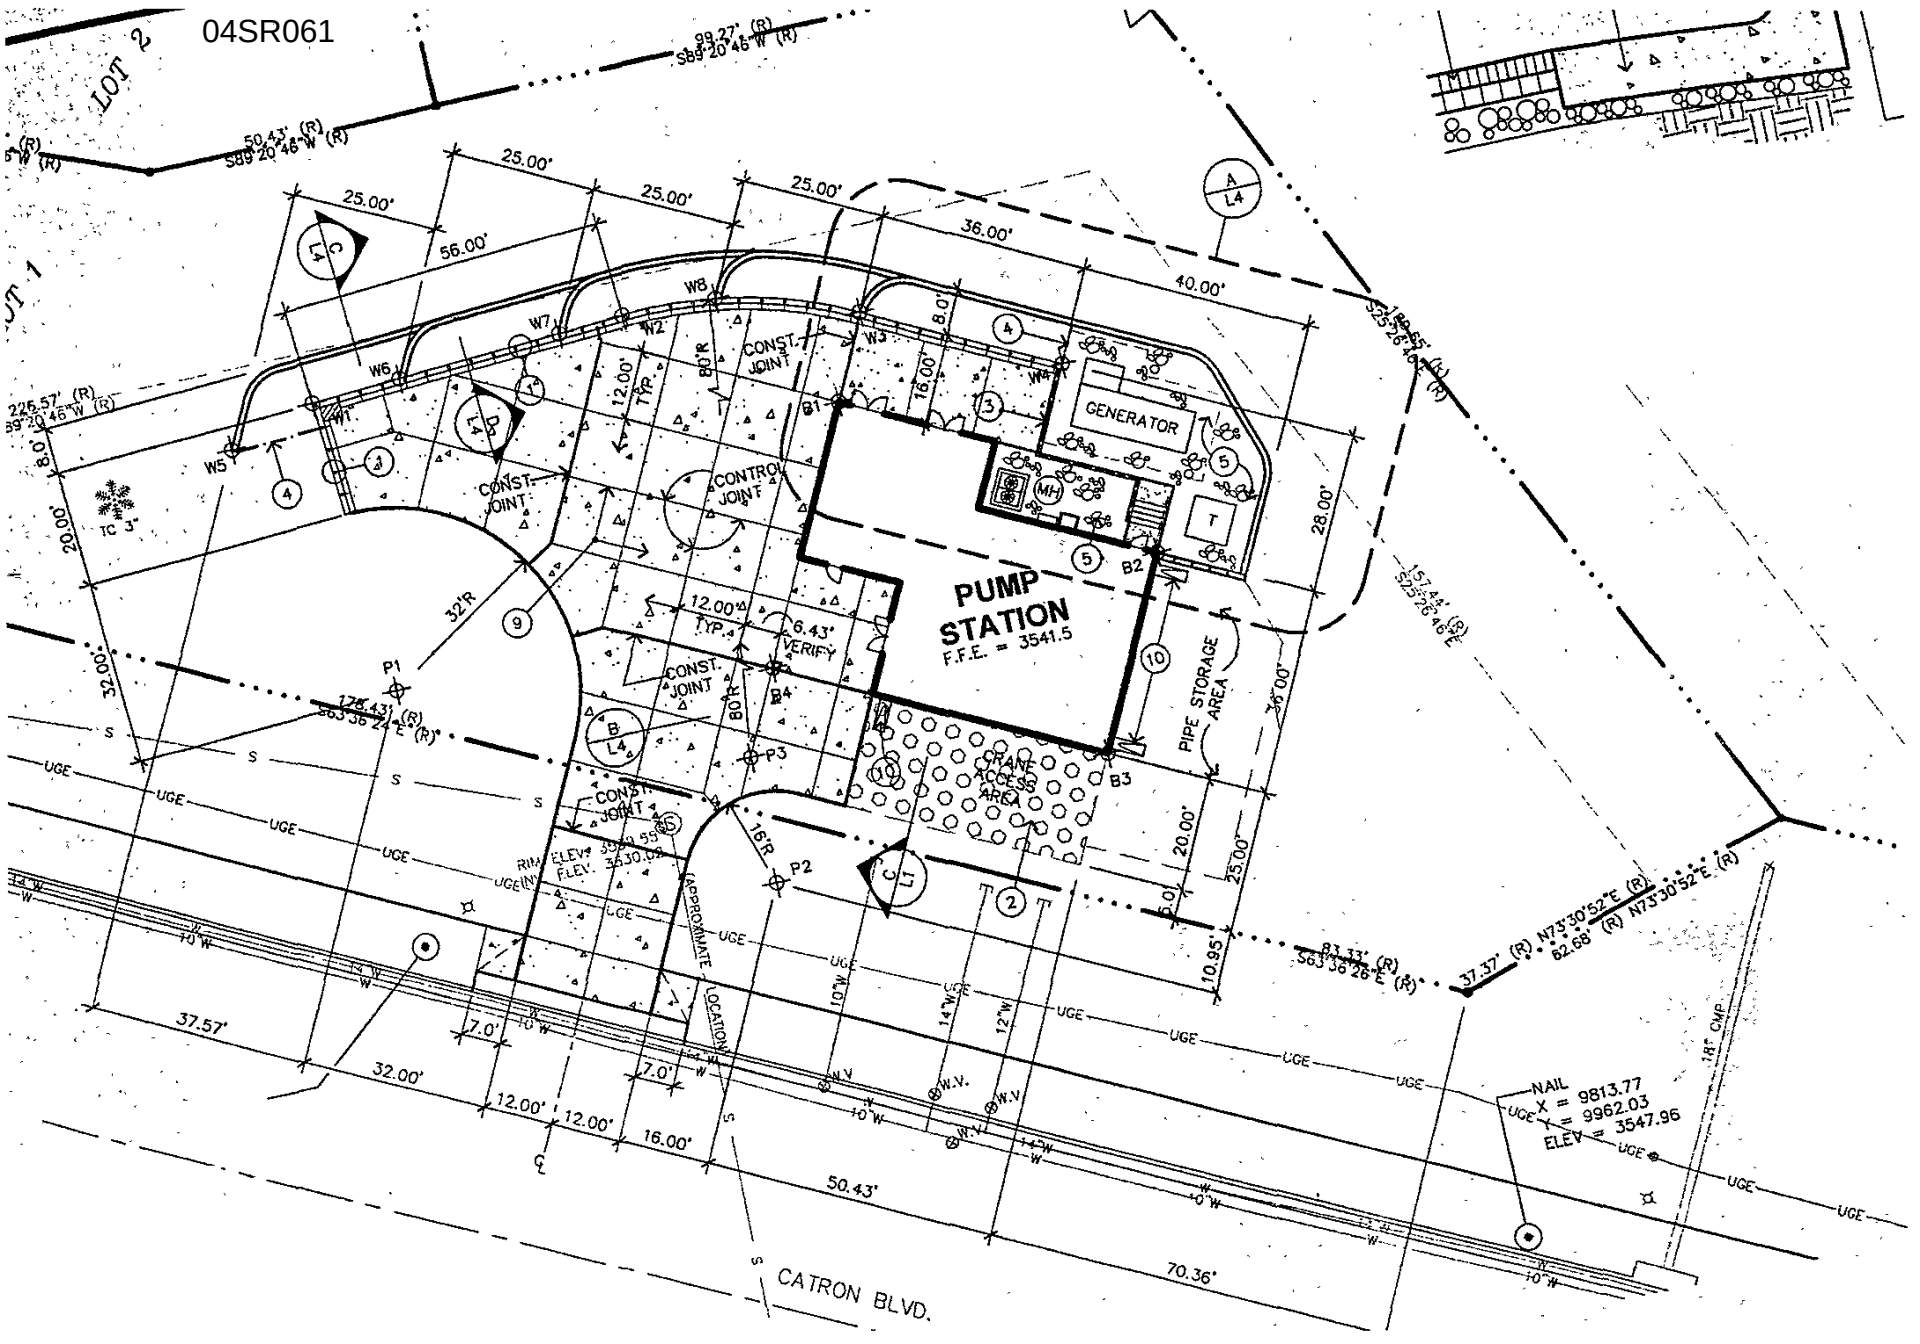

LOT 2
LOT 1
PUMP STATION
F.F.E. = 3541.5
GENERATOR
MH
T
CONST. JOINT
CONTROL JOINT
CRANE ACCESS AREA
PIPE STORAGE AREA
6.43' VERIFY
12.00' TYP.
80'R
16'R
32'R
P1
P2
P3
B1
B2
B3
B4
W1
W2
W3
W4
W5
W6
W7
W8
TC 3"
RIM ELEV. 3539.55
INV. ELEV. 3530.09
APPROXIMATE LOCATION
NAIL
X = 9813.77
Y = 9962.03
ELEV = 3547.96
18" CMP
CATRON BLVD.
UGE
25.00'
36.00'
40.00'
56.00'
28.00'
20.00'
32.00'
37.57'
50.43'
70.36'
37.37' (R) N73°30'52"E (R)
62.68' (R) N73°30'52"E (R)
83.33' (R) S63°36'26"E (R)
178.43' (R) S63°36'24"E (R)
226.57' (R) S89°20'46"W (R)
50.43' (R) S89°20'46"W (R)
99.27' (R) S89°20'46"W (R)
157.44' (R) S25°26'46"E (R)